


JP ARCHITECTS 松島実中建築設計事務所	一般設計士事務所 東京都中央区 7-9-1 1-1011119 一都庁認可 建築師(2014年) 松島 実中	DRAWN CHECKED APPROVED	CONSTRUCTION DRAWING DESIGN CHECKED APPROVED	DIVISION     	PROJECT TITLE Patia 赤坂 内装工事 見積図	DRAWING TITLE 新規中規模詳細図 (造作家具あり - 24席)	DRAWING No. A-07
						SCALE 1:50 (A3)	DATE 2017.02.01.

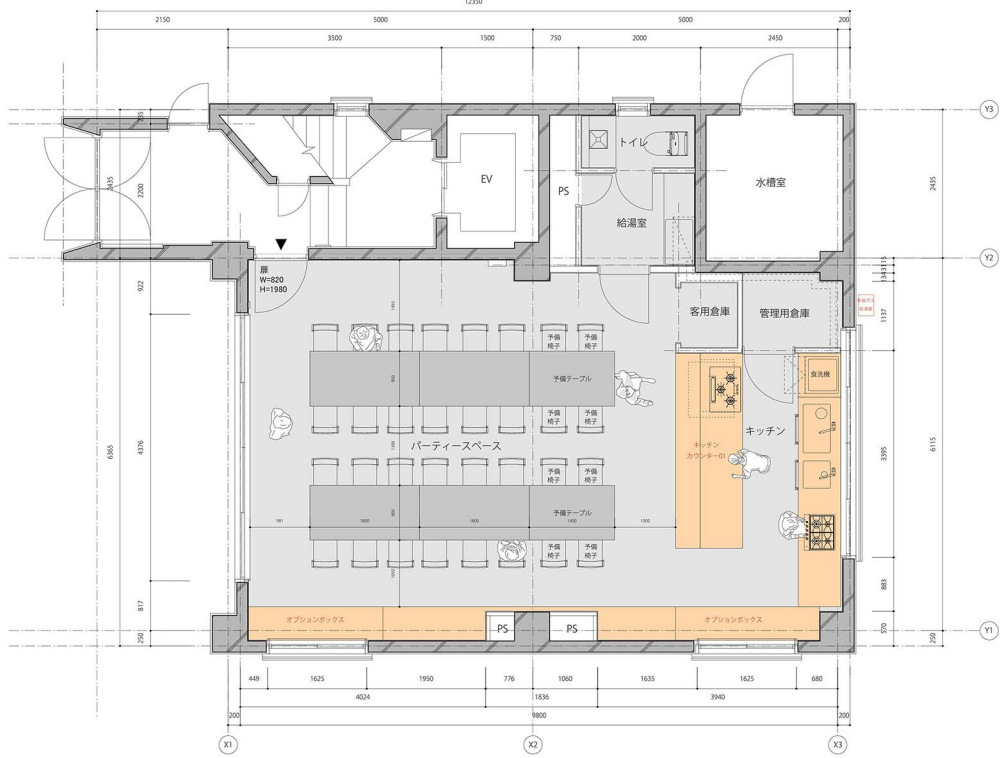

JP ARCHITECTS 松島実中建築設計事務所	一般設計士事務所 東京都中央区 7-9-1 1-1011119 一都庁認可 建築師(2014年) 松島 実中	DRAWN CHECKED APPROVED	CONSTRUCTION DRAWING DESIGN CHECKED APPROVED	DIVISION     	PROJECT TITLE Patia 赤坂 内装工事 見積図	DRAWING TITLE 新規中規模詳細図 (造作家具あり - 32席)	DRAWING No. A-08
						SCALE 1:50 (A3)	DATE 2017.02.01.